


# ガーデンシティ黒崎南

garden city KUROSAKI-MINAMI



## 全体区画図

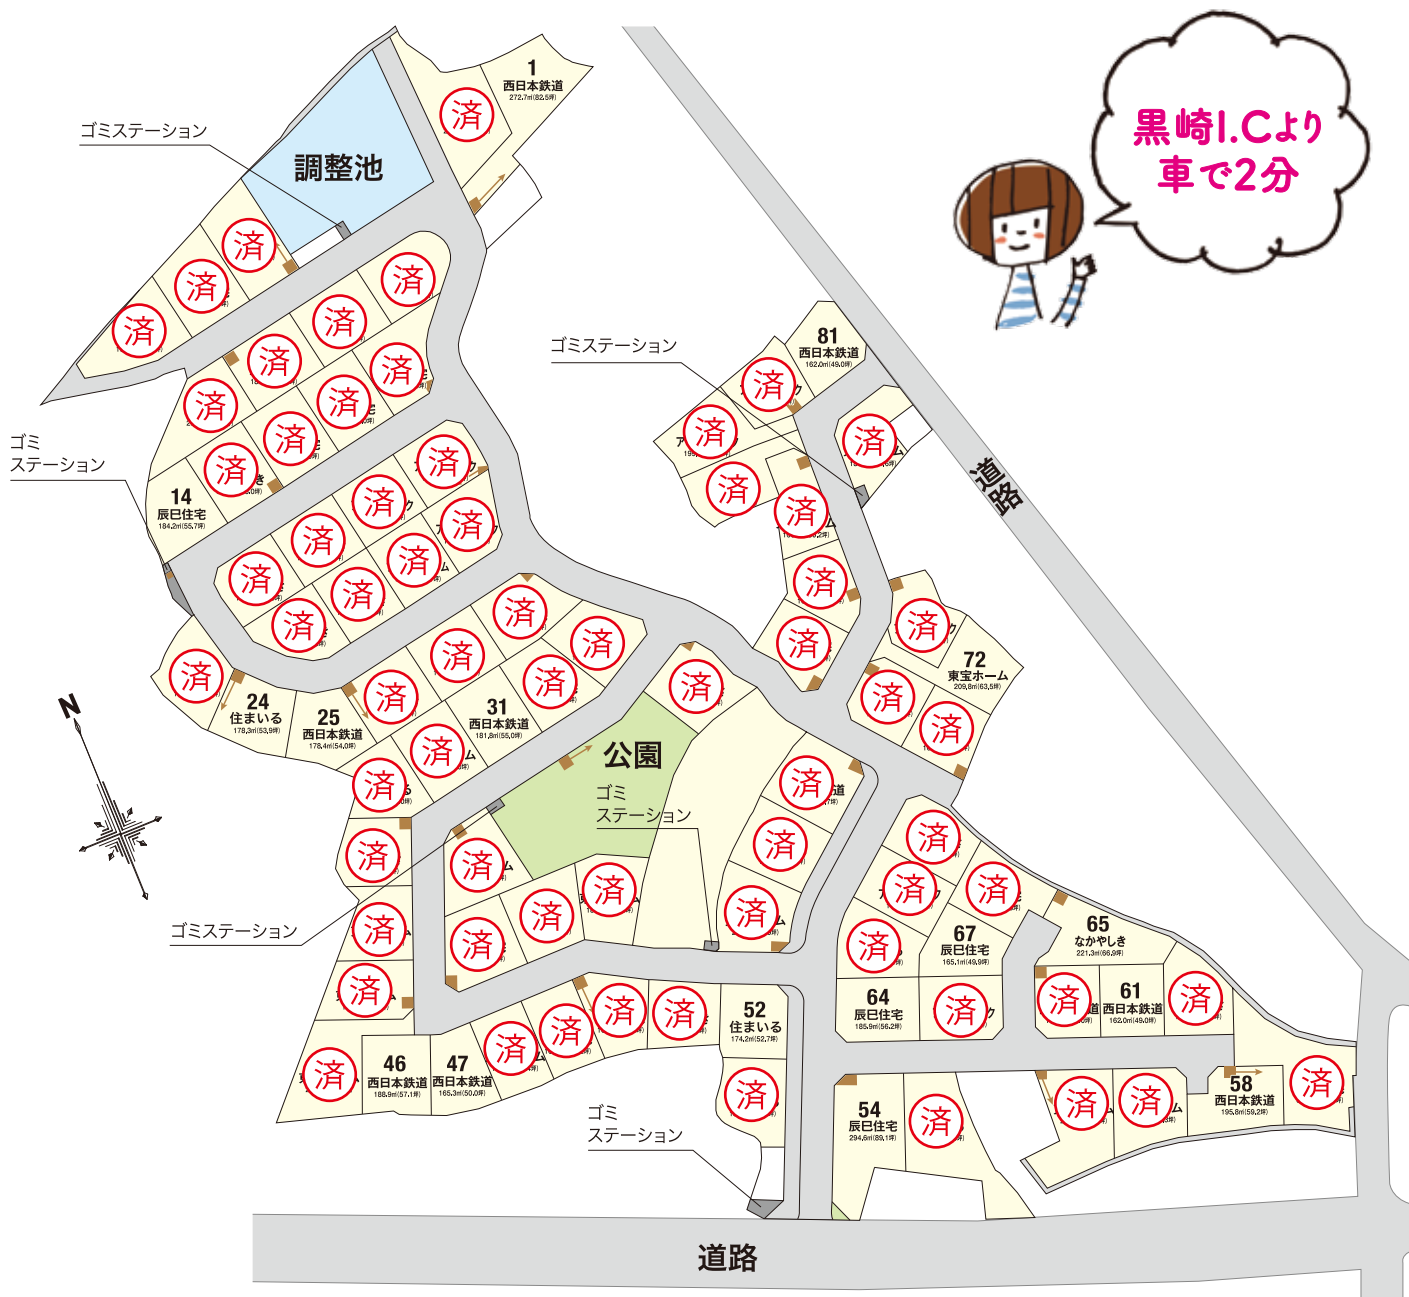

建築条件付宅地
  電柱位置
  支線